


Déclaration préalable pour les clôtures

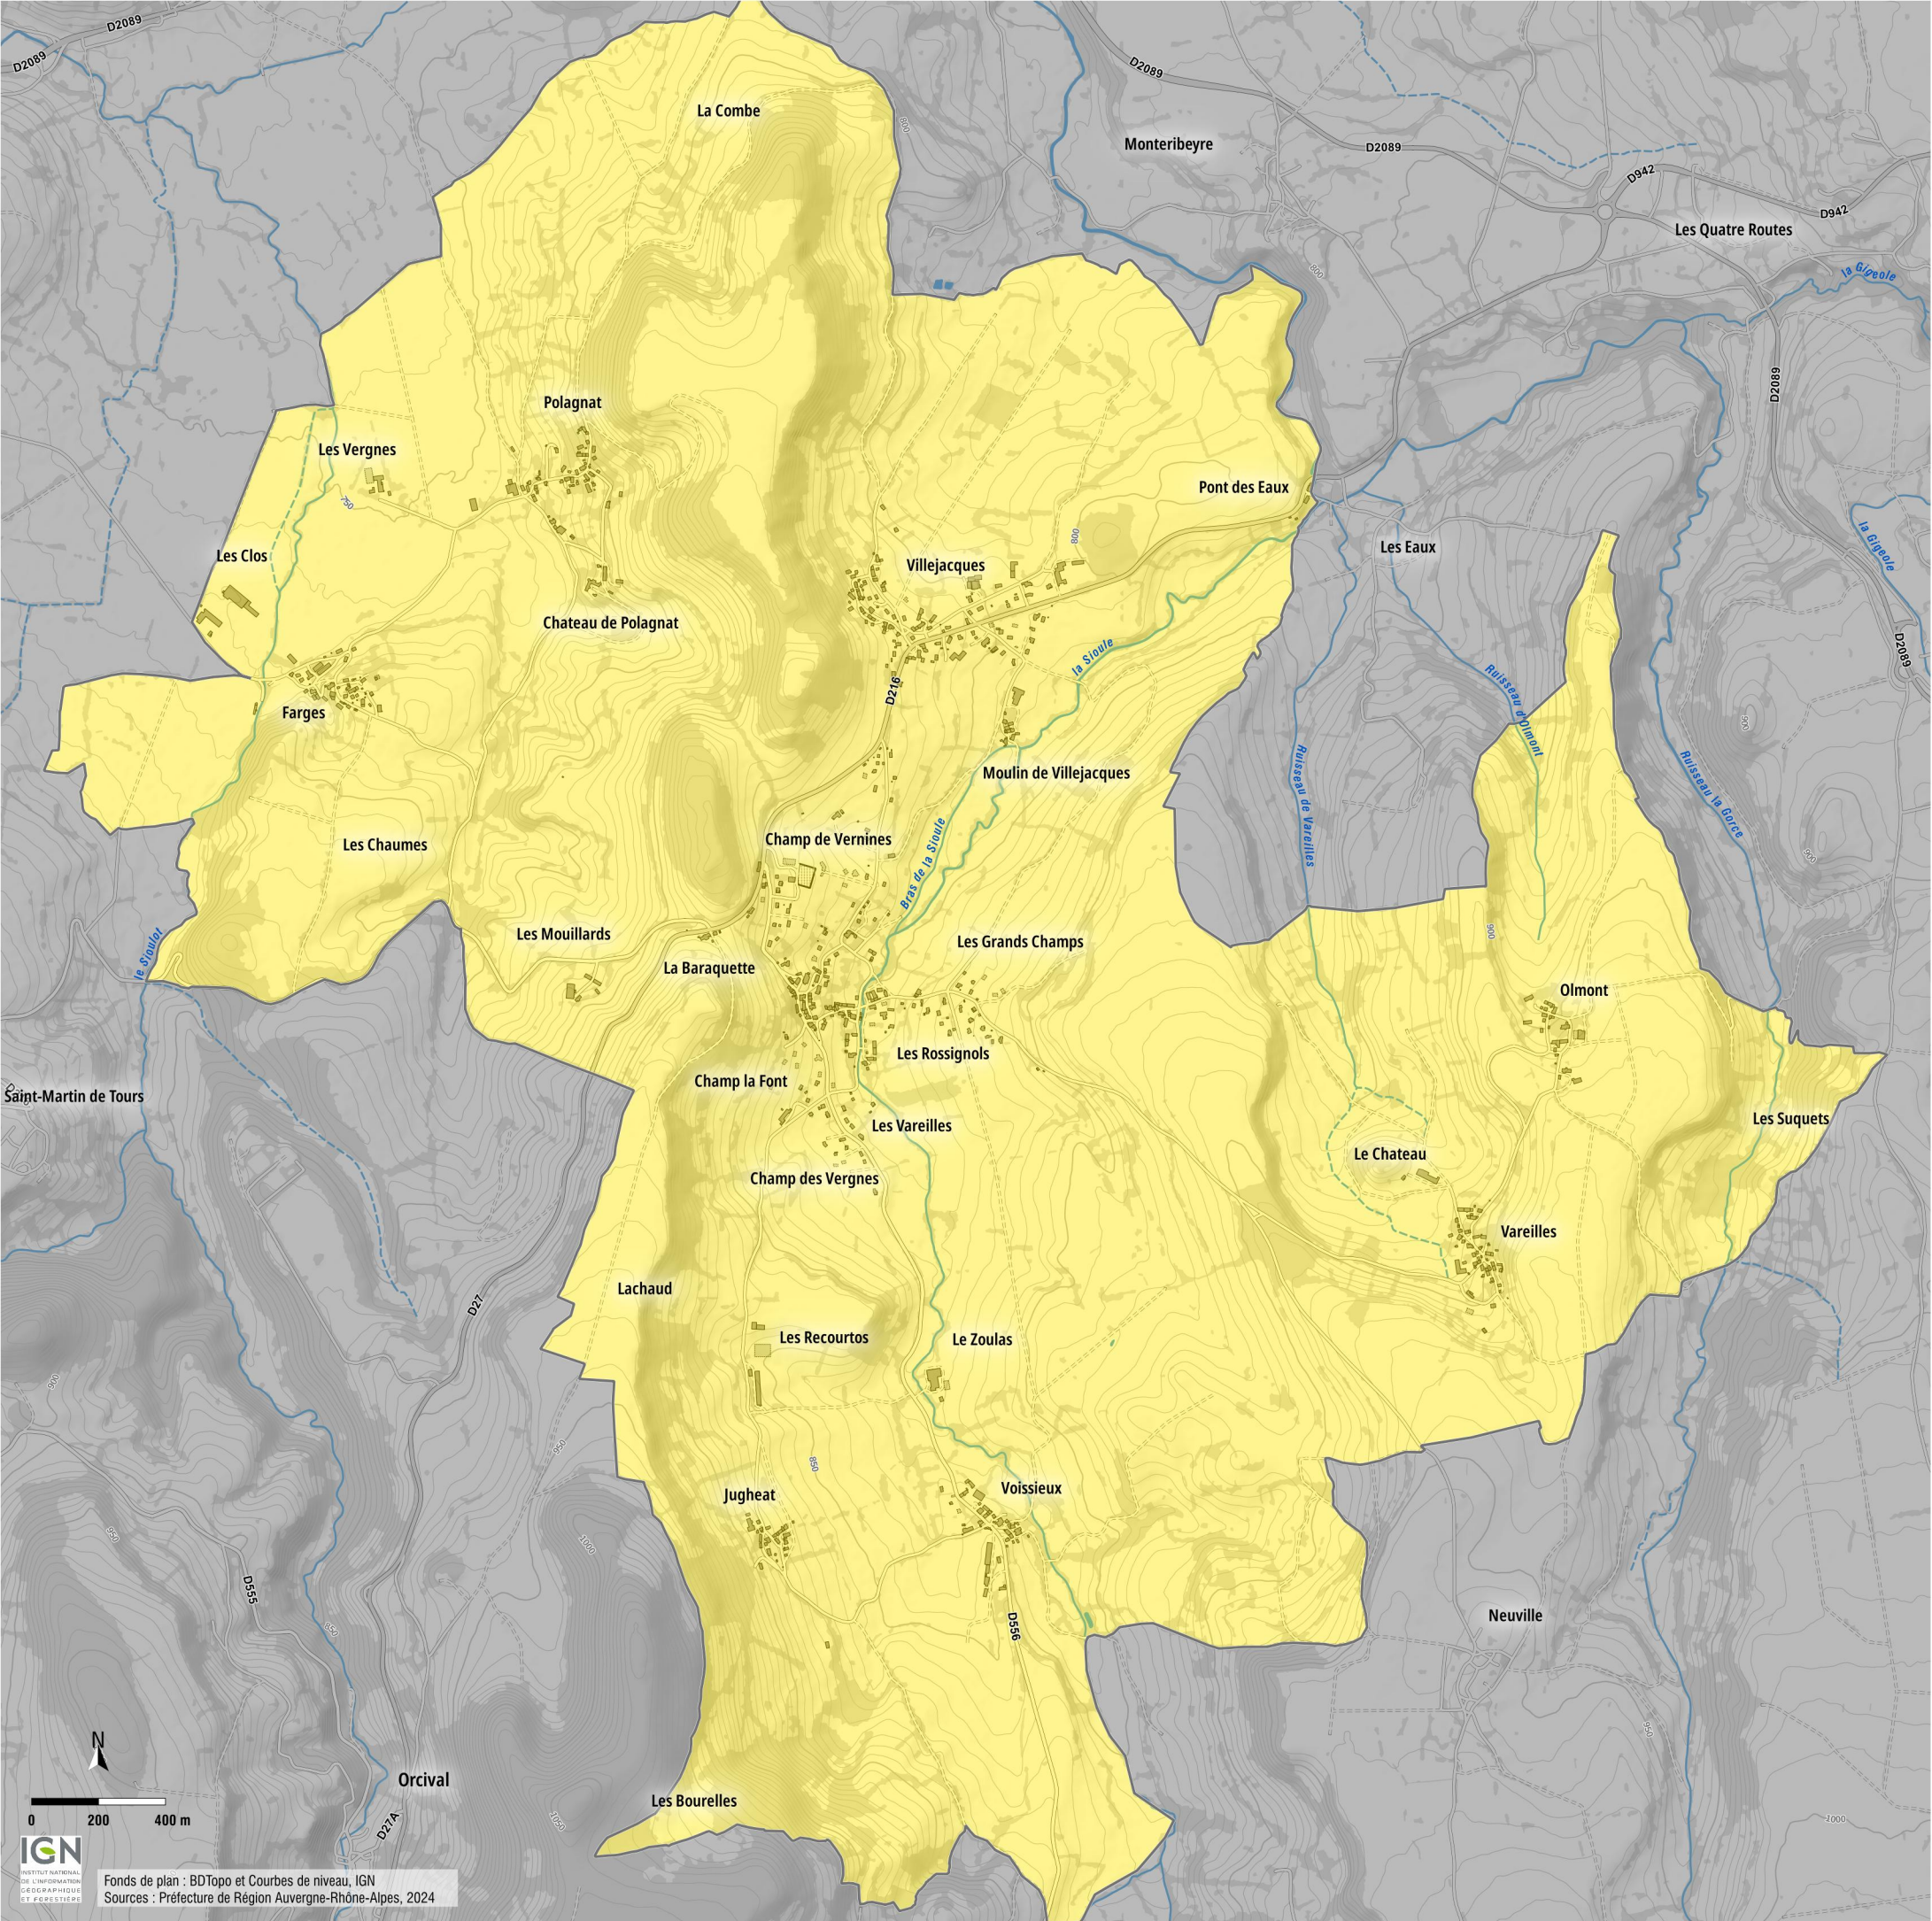

Déclaration préalable pour les clôtures